



Dom przy Rubinowej 5


3 2 2

Powierzchnia zabudowy	222,34 m ²
Kubatura brutto	743,70 m ³
Powierzchnia dachu	307,11 m ²
Kąt nachylenia dachu	25°
Wysokość budynku	7,20 m
Szerokość elewacji	15,65 m
Długość elewacji	14,15 m
Konstrukcja	Murowana


USYTUOWANIE NA DZIAŁCE

Min. szerokość działki 23,65 m
Min. długość działki 22,15 m

ⓘ Nie wiesz czy ten projekt pasuje na Twoją działkę? Zamów bezpłatną analizę działki u doradcy lub na extradom.pl

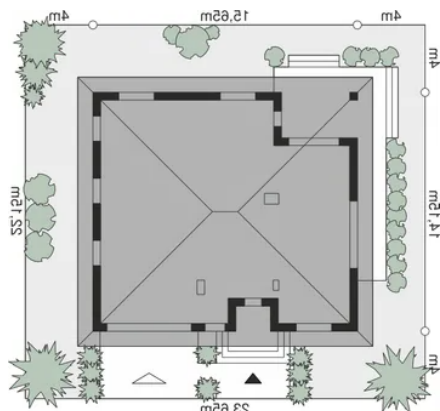


PRZEKRÓJ

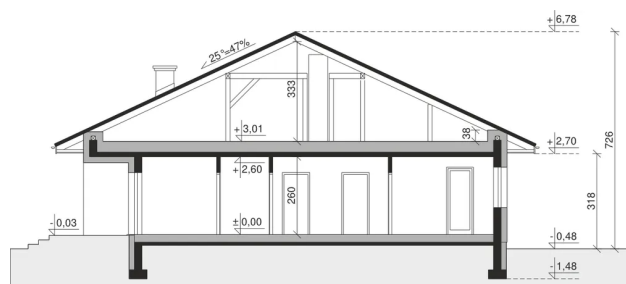


ⓘ Potrzebujesz więcej danych? Zadzwoń do doradcy lub pobierz na extradom.pl rysunki szczegółowe.

ELEWACJE

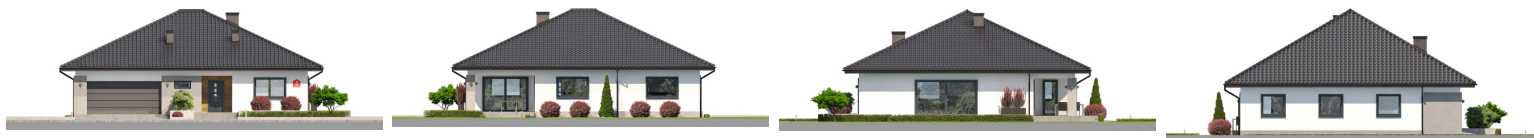

RZUTY

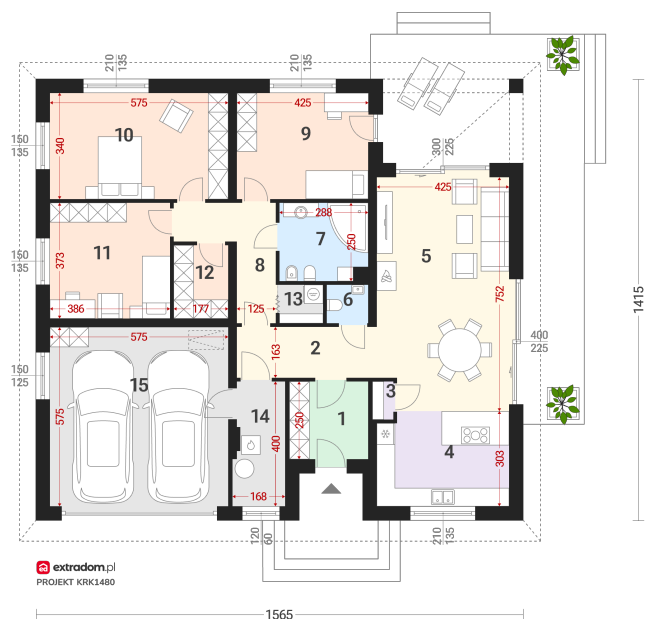

Rzut parteru 165,52 m²

1. Wiatrołap 6,30 m² | 2. Hall 7,20 m² | 3. Spiżarnia 0,75 m² | 4. Kuchnia 16,42 m² | 5. Pokój dzienny 27,01 m² | 6. Wc 1,60 m² | 7. Łazienka 6,82 m² | 8. Korytarz 7,14 m² | 9. Pokój 14,22 m² | 10. Pokój 19,28 m² | 11. Pokój 14,17 m² | 12. Garderoba 4,05 m² | 13. Pralnia 1,70 m² | 14. Kotłownia 6,14 m² | 15. Garaż dwustanowiskowy 32,72 m²

Autor: GALERIADOMOW.PL



Bezpłatna pomoc i doradztwo w doborze projektu
tel. 71 715 20 60 | kontakt@extradom.pl