



Dom przy Bukowej 14


3 2 0

Powierzchnia zabudowy	118,40 m ²
Kubatura brutto	387,17 m ³
Powierzchnia dachu	176,40 m ²
Kąt nachylenia dachu	30°
Wysokość budynku	6,69 m
Wysokość ściany kolankowej	0,52 m
Szerokość elewacji	12,80 m
Długość elewacji	9,25 m
Konstrukcja	Murowana


USYTUOWANIE NA DZIAŁCE

Min. szerokość działki 19,8 m
Min. długość działki 17,25 m

ⓘ Nie wiesz czy ten projekt pasuje na Twoją działkę? Zamów bezpłatną analizę działki u doradcy lub na extradom.pl

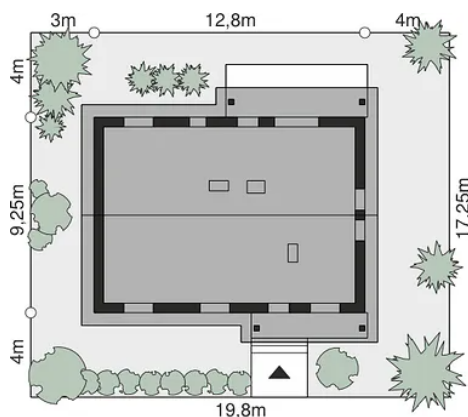


PRZEKRÓJ

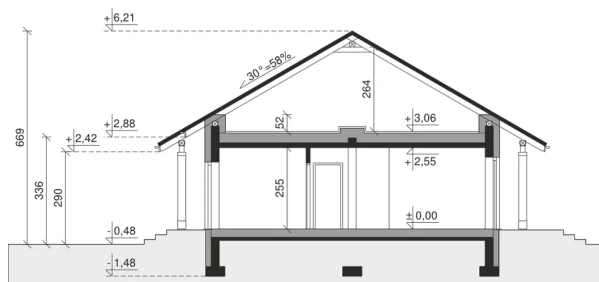

ⓘ Potrzebujesz więcej danych? Zadzwoń do doradcy lub pobierz na extradom.pl rysunki szczegółowe.

ELEWACJE

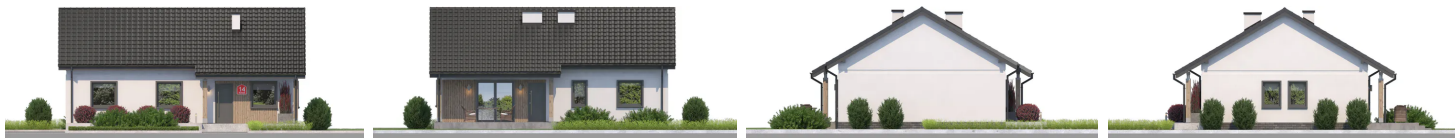

RZUTY



Rzut parteru 92,20 m²

1. Wiatrołap 4,99 m² | 2. Hall 8,32 m² | 3. Pokój 10,07 m² | 4. Pokój 12,02 m² | 5. Pokój 12,02 m² | 6. Łazienka 5,56 m² | 7. Wc 1,35 m² | 8. Pokój dzienny 22,10 m² | 9. Kuchnia 8,65 m² | 10. Kotłownia 7,12 m²

