



Dom przy Bukowej 48


4 2 2

Powierzchnia zabudowy	211,11 m ²
Kubatura brutto	690,33 m ³
Powierzchnia dachu	284,70 m ²
Kąt nachylenia dachu	30°
Wysokość budynku	6,96 m
Wysokość ściany kolankowej	0,57 m
Szerokość elewacji	16,55 m
Długość elewacji	16,25 m
Konstrukcja	Murowana


USYTUOWANIE NA DZIAŁCE

Min. szerokość działki 24,55 m
Min. długość działki 24,25 m

ⓘ Nie wiesz czy ten projekt pasuje na Twoją działkę? Zamów bezpłatną analizę działki u doradcy lub na extradom.pl

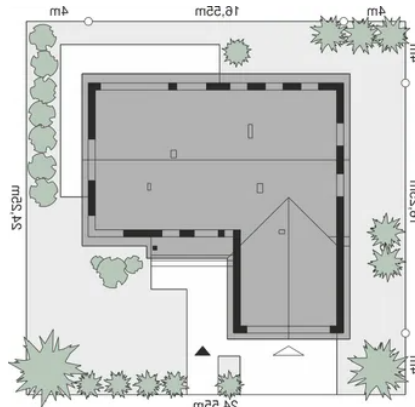


PRZEKRÓJ

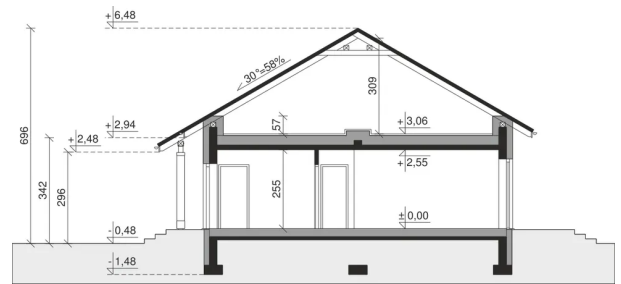

ⓘ Potrzebujesz więcej danych? Zadzwoń do doradcy lub pobierz na extradom.pl rysunki szczegółowe.

ELEWACJE

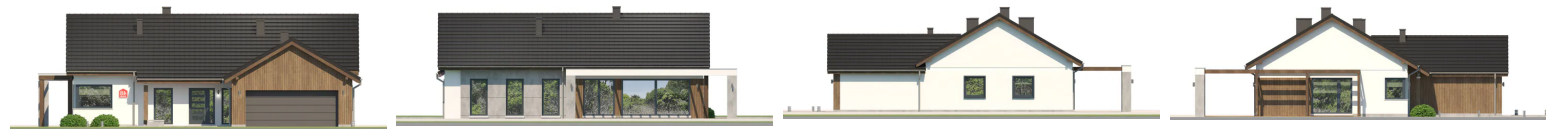

RZUTY



Rzut parteru 168,51 m²

1. Wiatrołap 5,62 m² | 2. Hall 11,42 m² | 3. Garderoba 5,30 m² | 4. Pokój 12,50 m² | 5. Pokój 12,50 m² | 6. Łazienka 7,58 m² | 7. Wc 1,72 m² | 8. Garderoba 2,84 m² | 9. Pokój 14,01 m² | 10. Pokój dzienny + jadalnia 28,81 m² | 11. Kuchnia 10,62 m² | 12. Pokój 8 m² | 13. Pomieszczenie gospodarcze 3,61 m² | 14. Kotłownia 6,91 m² | 15. Garaż dwustanowiskowy 37,07 m²

Autor: GALERIADOMOW.PL



Bezpłatna pomoc i doradztwo w doborze projektu
tel. 71 715 20 60 | kontakt@extradom.pl