



Dostępny D45 wariant II


4 2

Powierzchnia zabudowy	237,23 m ²
Powierzchnia dachu	311,27 m ²
Kąt nachylenia dachu	25°
Wysokość budynku	6,92 m
Szerokość elewacji	15,64 m
Długość elewacji	15,84 m
Konstrukcja	Murowana

USYTUOWANIE NA DZIAŁCE

Min. szerokość działki 23,64 m
Min. długość działki 24,24 m

ⓘ Nie wiesz czy ten projekt pasuje na Twoją działkę? Zamów bezpłatną analizę działki u doradcy lub na extradom.pl

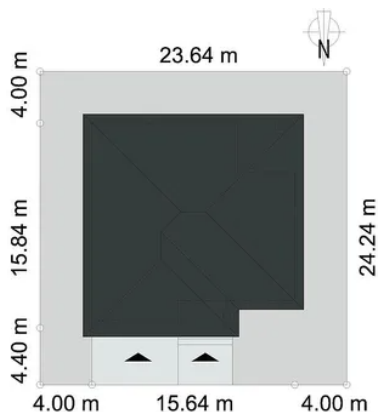


PRZEKRÓJ



Brak rysunku przekroju

Zadzwoń do doradcy lub pobierz z extradom.pl rysunki szczegółowe.

ELEWACJE

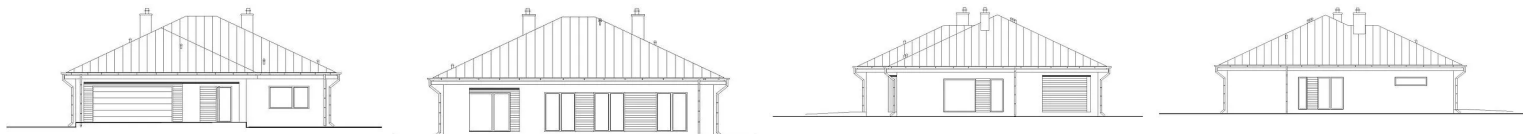


RZUTY



Rzut parteru 167,25 m²

1. Wiatrołap 2,52 m² | 2. Schody 2,22 m² | 3. Hall 18,03 m² | 4. Łazienka 3,79 m² | 5. Garderoba 4,59 m² | 6. Pokój 11,77 m² | 7. Łazienka 4,39 m² | 8. Pokój 12,67 m² | 9. Pokój 11,67 m² | 10. Pokój 11,67 m² | 11. Pokój dzienny + jadalnia 32,49 m² | 12. Kuchnia 7,64 m² | 13. Spiżarnia 2,09 m² | 14. Garderoba 3,44 m² | 15. Pomieszczenie gospodarcze 1,05 m² | 16. Pralnia 2,90 m² | 17. Kottownia 4,03 m² | 18. Garaż

Autor: EG-domy Pracownia Projektowa Ewelina Grochowska

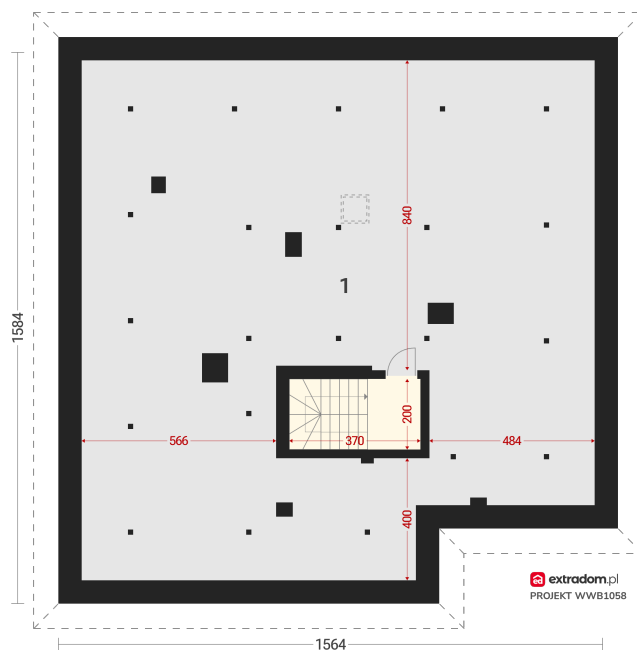

Rzut poddasza 53,32 m²

1. Poddasze do adaptacji 53,32 m²



Bezpłatna pomoc i doradztwo w doborze projektu
tel. 71 715 20 60 | kontakt@extradom.pl

