



Wyszukany D64 wariant II


5 3 2

Powierzchnia zabudowy	169,29 m ²
Kąt nachylenia dachu	2,3°
Wysokość budynku	7,25 m
Szerokość elewacji	16,74 m
Długość elewacji	12,64 m
Konstrukcja	Murowana

USYTUOWANIE NA DZIAŁCE

Min. szerokość działki 23,44 m
Min. długość działki 21,04 m

○ Nie wiesz czy ten projekt pasuje na Twoją działkę? Zamów bezpłatną analizę działki u doradcy lub na extradom.pl

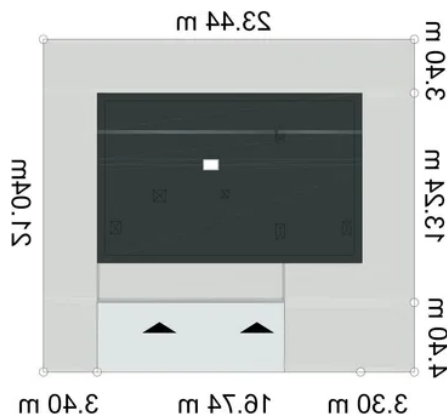


PRZEKRÓJ




Brak rysunku przekroju

Zadzwoń do doradcy lub pobierz z extradom.pl rysunki szczegółowe.

ELEWACJE

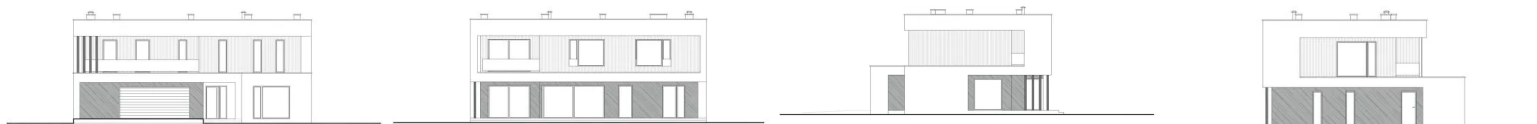


RZUTY

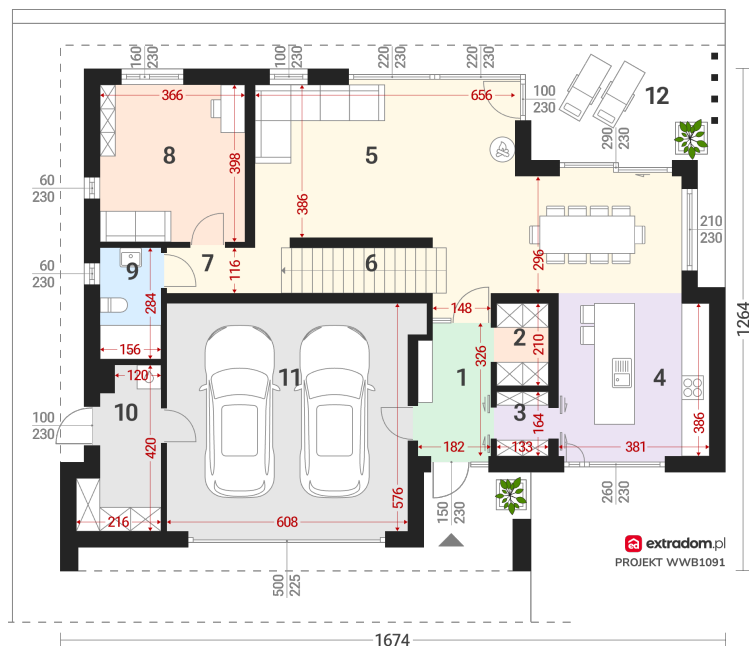

Rzut parteru 136,88 m²

1. Wiatrołap 5,93 m² | 2. Garderoba 2,79 m² | 3. Spizarnia 2,19 m² | 4. Kuchnia 15,45 m² | 5. Pokój dzienny + jadalnia 41,13 m² | 6. Schody 4,52 m² | 7. Korytarz 3,35 m² | 8. Pokój 14,56 m² | 9. Łazienka 4,43 m² | 10. Pomieszczenie gospodarcze 7,11 m² | 11. Garaż dwustanowiskowy 35,42 m² | 12. Taras

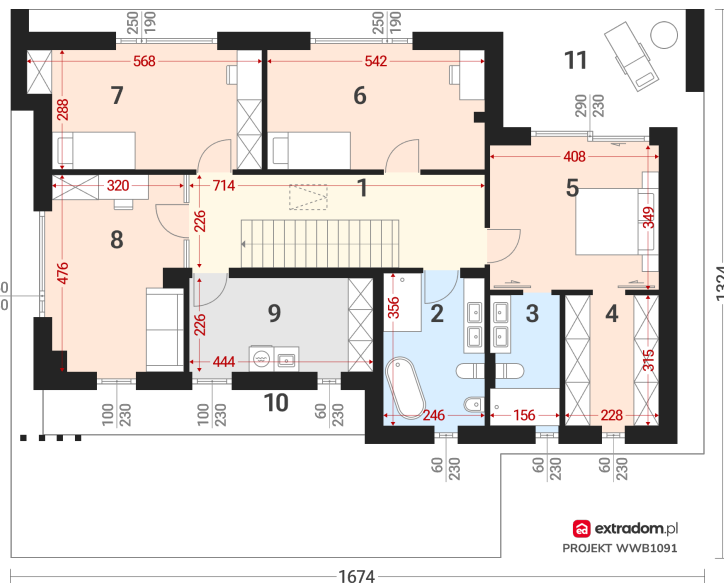

Rzut 1 piętra 102,74 m²

1. Korytarz 11,72 m² | 2. Łazienka 9 m² | 3. Łazienka 5,19 m² | 4. Garderoba 7,18 m² | 5. Pokój 14,23 m² | 6. Pokój 15,08 m² | 7. Pokój 15,26 m² | 8. Pokój 14,91 m² | 9. Pralnia 10,17 m² | 10. Balkon | 11. Balkon

